


ÚZEMNÝ PLÁN OBCE DRAŽOVCE

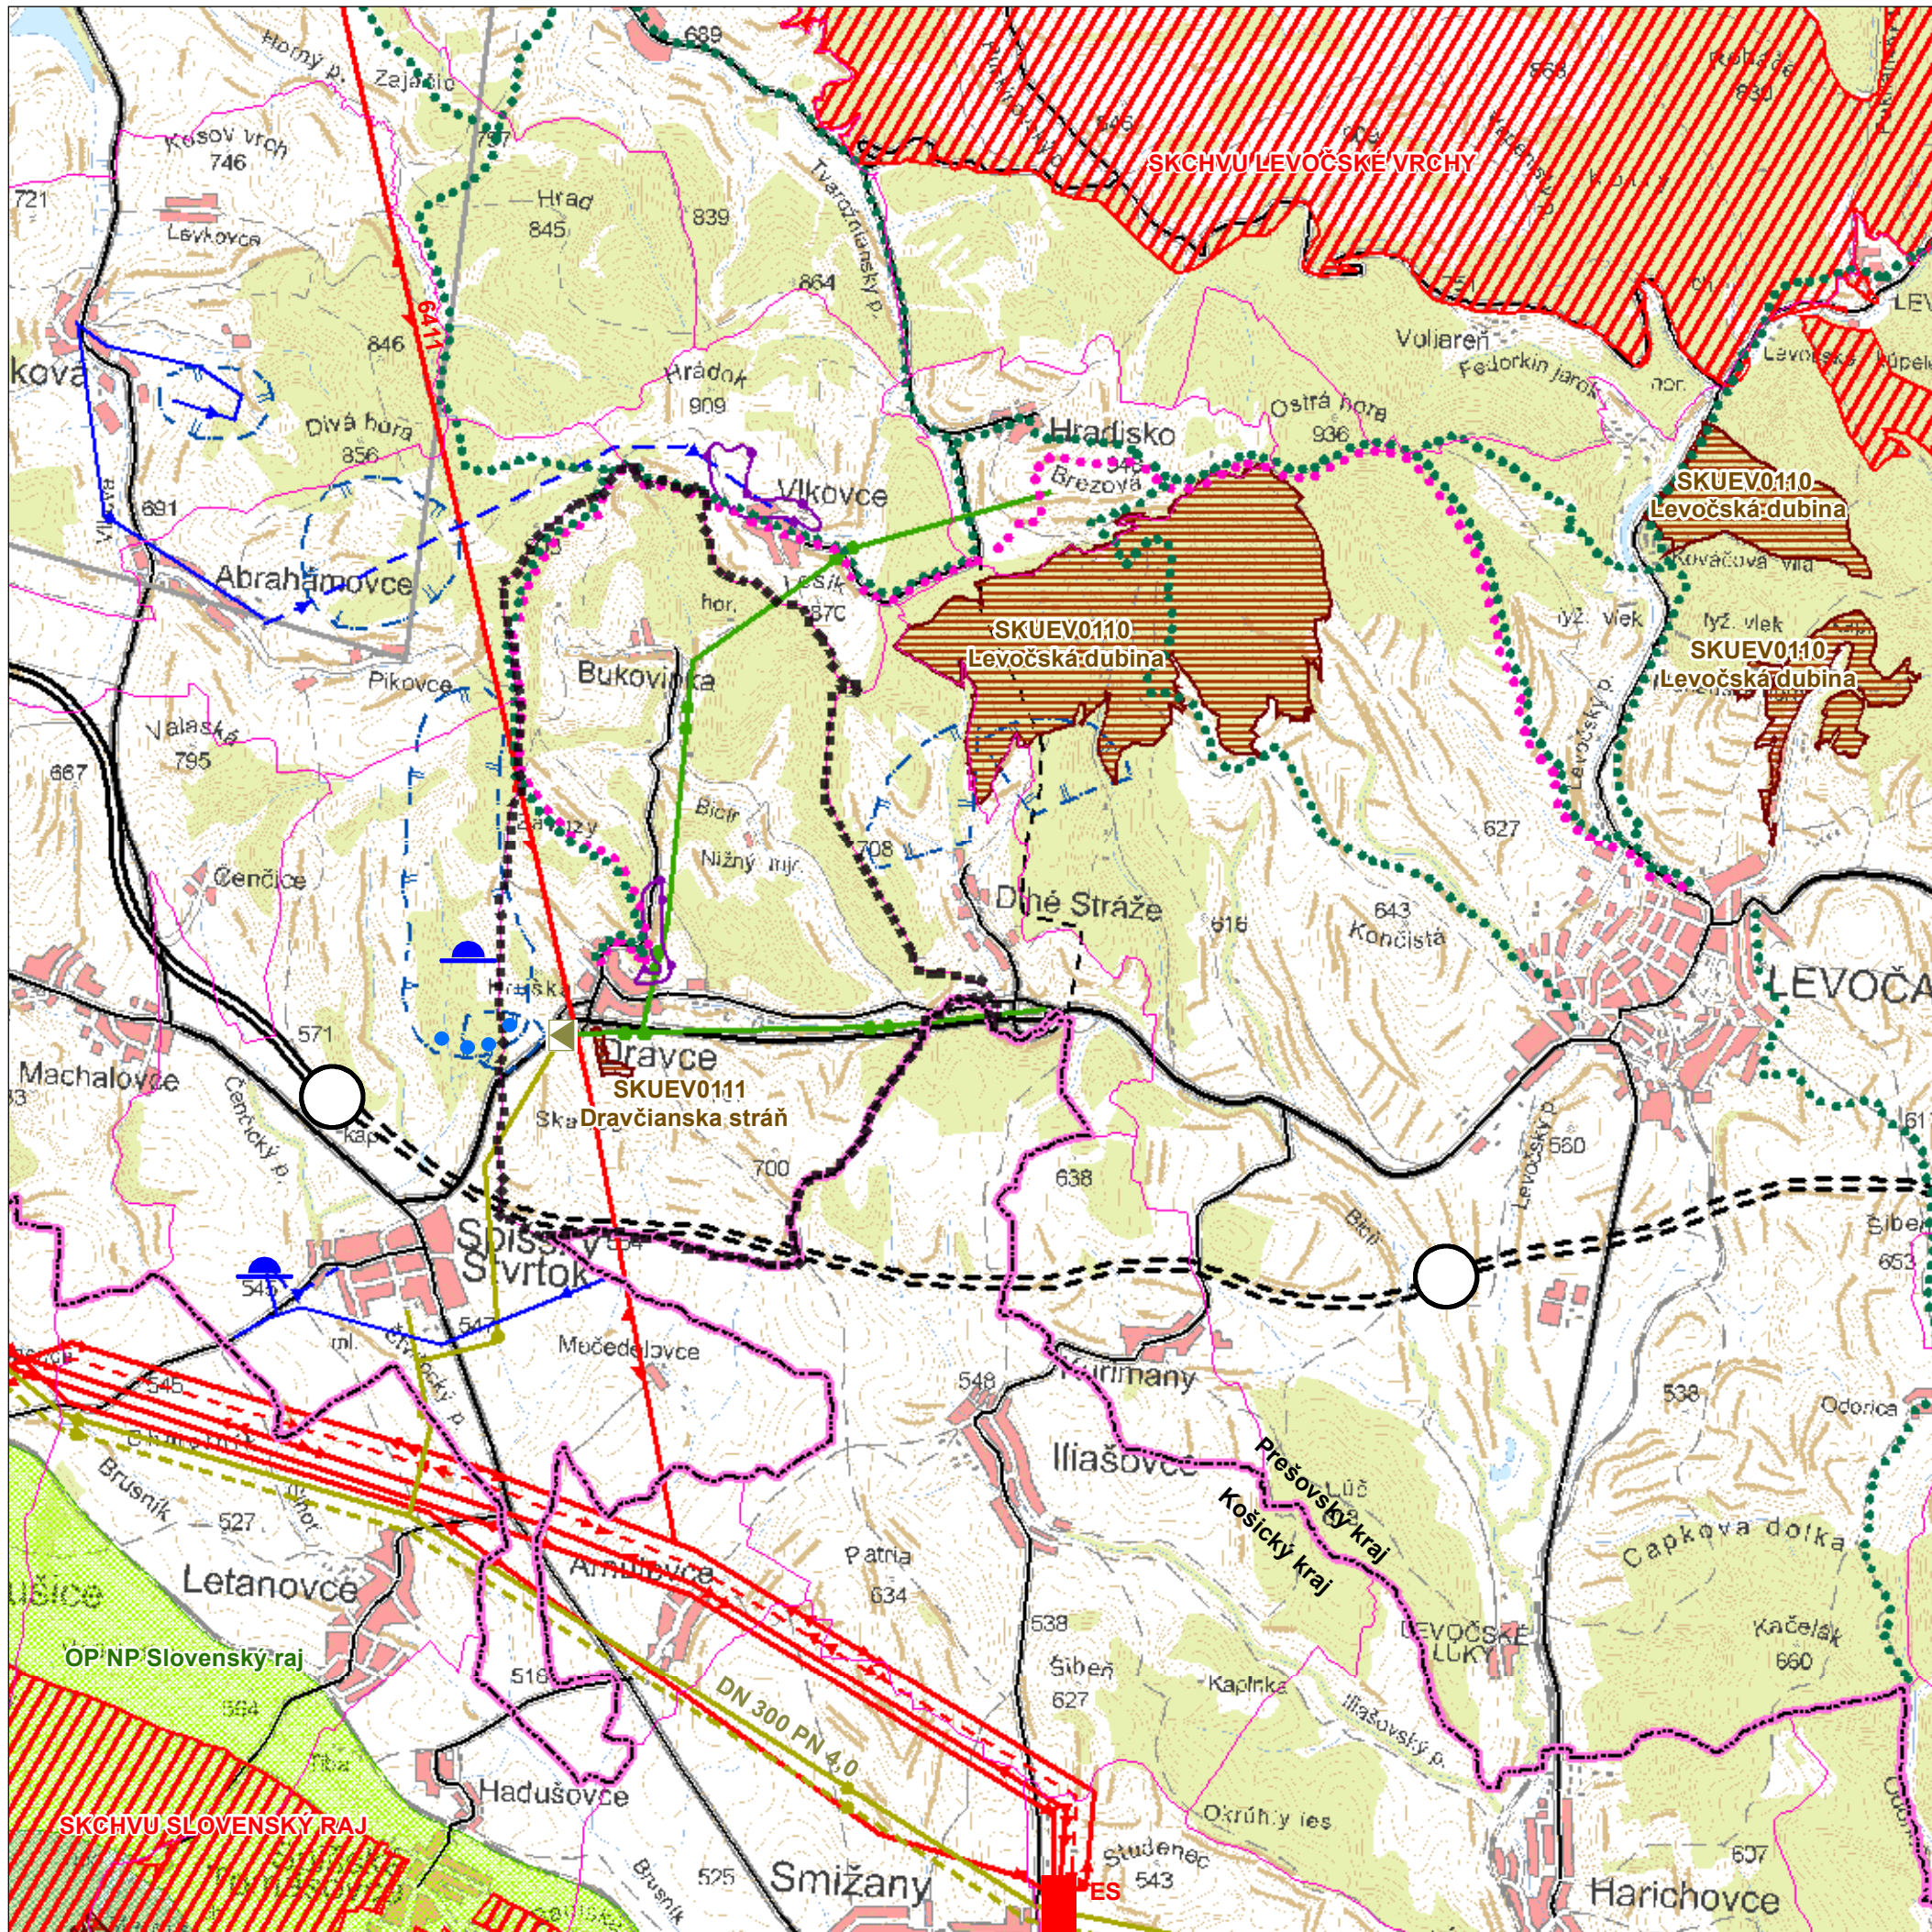

LEGENDA

STAV	NÁVRH	
		HRANICA KRAJA
		HRANICA KATASTRÁLNEHO ÚZEMIA
		HRANICA RIEŠENÉHO ÚZEMIA
		DIAĽNICA
		CESTY I. TRIEDY
		CESTY II. TRIEDY
		CESTY III. TRIEDY
		CYKLOTRASA
		TURISTICKÝ CHODNÍK
		ZOSUVNÉ ÚZEMIA
		ELEKTRICKÉ VEDENIE 2X400 KV
		ELEKTRICKÉ VEDENIE 2X110 KV
		HLAVNÝ SKUPINOVÝ PRIVÁDZAČ
		PLYNOVOD STL
		PLYNOVOD VTL
		RS VTL/STL
		OCHRANNÉ PÁSMA LETISKA
		ZASTAVANÉ ÚZEMIE
		CHRÁNENÉ VTÁČIE ÚZEMIE (SKCHVU)
		ÚZEMIE EURÓPSKEHO VÝZNAMU (SKUEV)
		OCHRANNÉ PÁSMA NÁRODNÉHO PARKU
		VODOJEM
		OCHRANNÉ PÁSMA VODÁRENSKÉHO ZDROJA
		VODNÝ ZDROJ

s c h v á l e n é
obecným zastupiteľstvom v Dražovciach

uzn.č.zo dňa

Ing. Elena Bašistová
starostka obce

číslo VZN, ktorým sa schvaľuje záväzná časť ÚPN - O

ING.ARCH. VIKTOR MALINOVSKÝ
Rázusova 44, 040 01 Košice
tel/fax: 055/62 333 80
mobil: 0905 435 705
e-mail: vmalinovskiy@stonline.sk
www.malinovskiy.sk



č. výkresu
1

objednávateľ:	Obecný úrad DRAŽOVCE
spracovateľ:	ing.arch. Viktor Malinovský a kol.
obsah výkresu:	ŠIRŠIE VZŤAHY
názov akcie:	ÚZEMNÝ PLÁN OBCE DRAŽOVCE
mierka 1:50 000	dátum: august 2014 formát: 2xA4