

ÚZEMNÝ PLÁN OBCE DRAŽAVA

LEGENDA

STAV	NÁVRH	VÝHLAD
		HRANICA ZASTAVANÉHO ÚZEMIA K 1.1. 1990
		NAVRHOVANÁ HRANICA ZASTAVANÉHO ÚZEMIA
		OCHRANNÉ PÁSMA VŠETKÝCH DRUHOV
		CESTA I. TRIEDY
		CESTA III. TRIEDY
		MIESTNE KOMUNIKÁCIE
		NESPEVNENÉ KOMUNIKÁCIE
		MOST
		TRANSFORMAČNÁ STANICA 22/0,4 KV/ NA REKONŠTRUKCIU
		VZDUŠNÉ VEDENIE VN 22 KV
		VZDUŠNÉ VEDENIE VN 22 KV - NA ZRUŠENIE
		KÁBLOVÉ VEDENIE VN 22 KV
		VZDUŠNÉ VEDENIE VN 110 KV
		STL PLYNOVOD
		VTL PLYNOVOD
		REGULAČNÁ STANICA PLYNU
		VODOJEM
		VODOVOD
		ČISTIAREŇ ODPADOVÝCH VÔD
		KANALIZÁCIA
		OCHRANNÉ PÁSMA VODÁRENSKÉHO ZDROJA 2. ST.
		VODNÉ TOKY A PLOCHY
		NAVRHOVANÉ PLOCHY NA ROZVOJ

OBČIANSKA VYBAVENOSŤ

- ① - Obecný úrad, ② - Kostol, ③ - Požiarna zbrojnica,
④ - Základná škola, ⑤ - Detské ihrisko, altánok, ⑥ - Potraviny,
⑦ - Hostinec a potraviny, ⑧ - Cafe bar, ⑨ - Kultúrny dom,
⑩ - Materská škola, ⑪ - Kamenárstvo, ⑫ - Autodielfňa,
⑬ - Cukrárenská výroba, ⑭ - Futbalové ihrisko,
⑮ - Kaplnka, Dom smútku



NAVRHOVANÁ OBČIANSKA VYBAVENOSŤ

- 16 - Dom seniorov, 17 - Hasičská zbrojnica, 18 - Dom smútku,
19 - Tribúna, sociálne zázemie, 20 - Kultúrny dom, 21 - Obecný úrad,
22 - Penzión, reštaurácia, športoviská, 23 - Agrofarma, 24 - Zberný dvor,
25 - Kompostovisko, 26 - Hostel, bufet, viacúčelová sála

VEREJNOSPESNÉ STAVBY

- 20 VÝSTAVBA VODOVODNEJ SIETE DRAŽAVA A BUKOVINKA
21 STAVBA KANALIZAČNEJ SIETE DRAŽAVE
22 VÝSTAVBA ČOV DRAŽAVE
23 VÝSTAVBA KANALIZAČNEJ SIETE BUKOVINKA
24 VÝSTAVBA ČOV BUKOVINKA
25 ROZŠÍRENIE SIETE STL ROZVODOV PLYNU
26 ROZŠÍRENIE ROZVODOV EL. ENERGIE
27 ROZŠÍRENIE SIETE VEREJNÉHO OSVETLENIA
28 TRANSFORMAČNÉ STANICE A VN PRÍPOJKY K NIM
29 PROTIPOVODNÉ OPATRENIA NA VODNÝCH TOKOCH
30 REALIZÁCIA VODNEJ NÁDRŽE DRAŽAVE
31 REALIZÁCIA VODNEJ NÁDRŽE NAD MAJEROM

časť BUKOVINKA

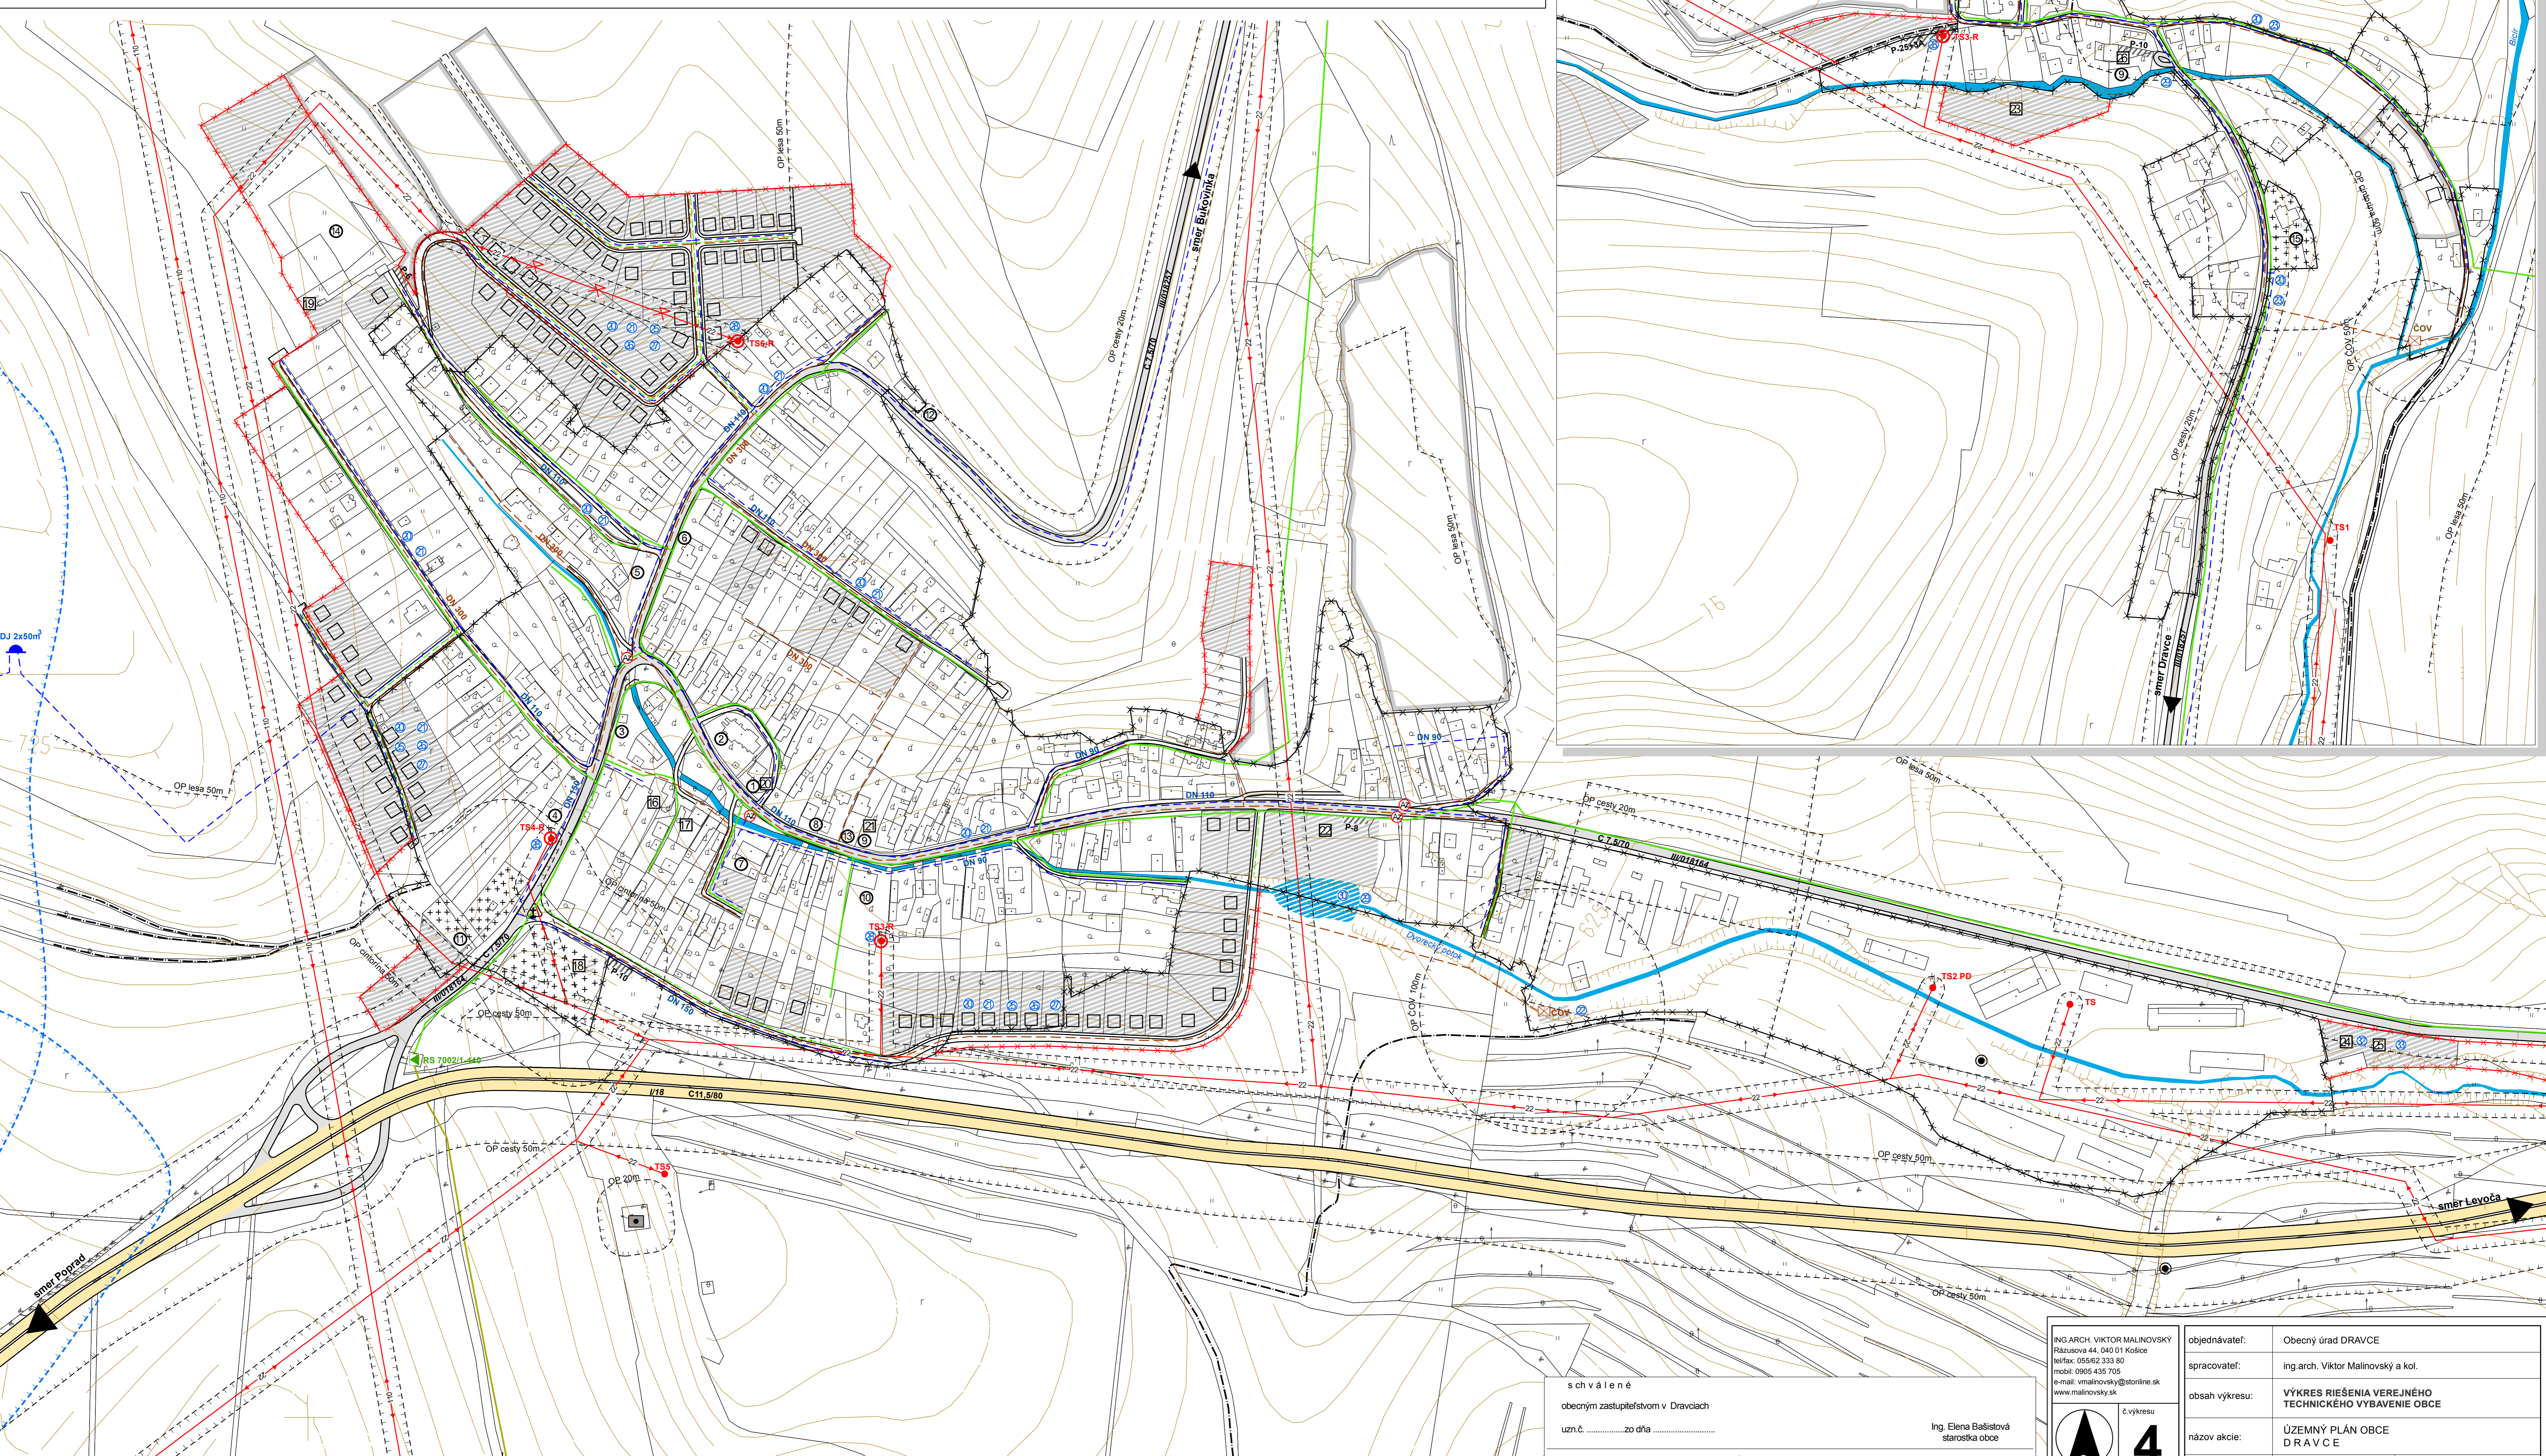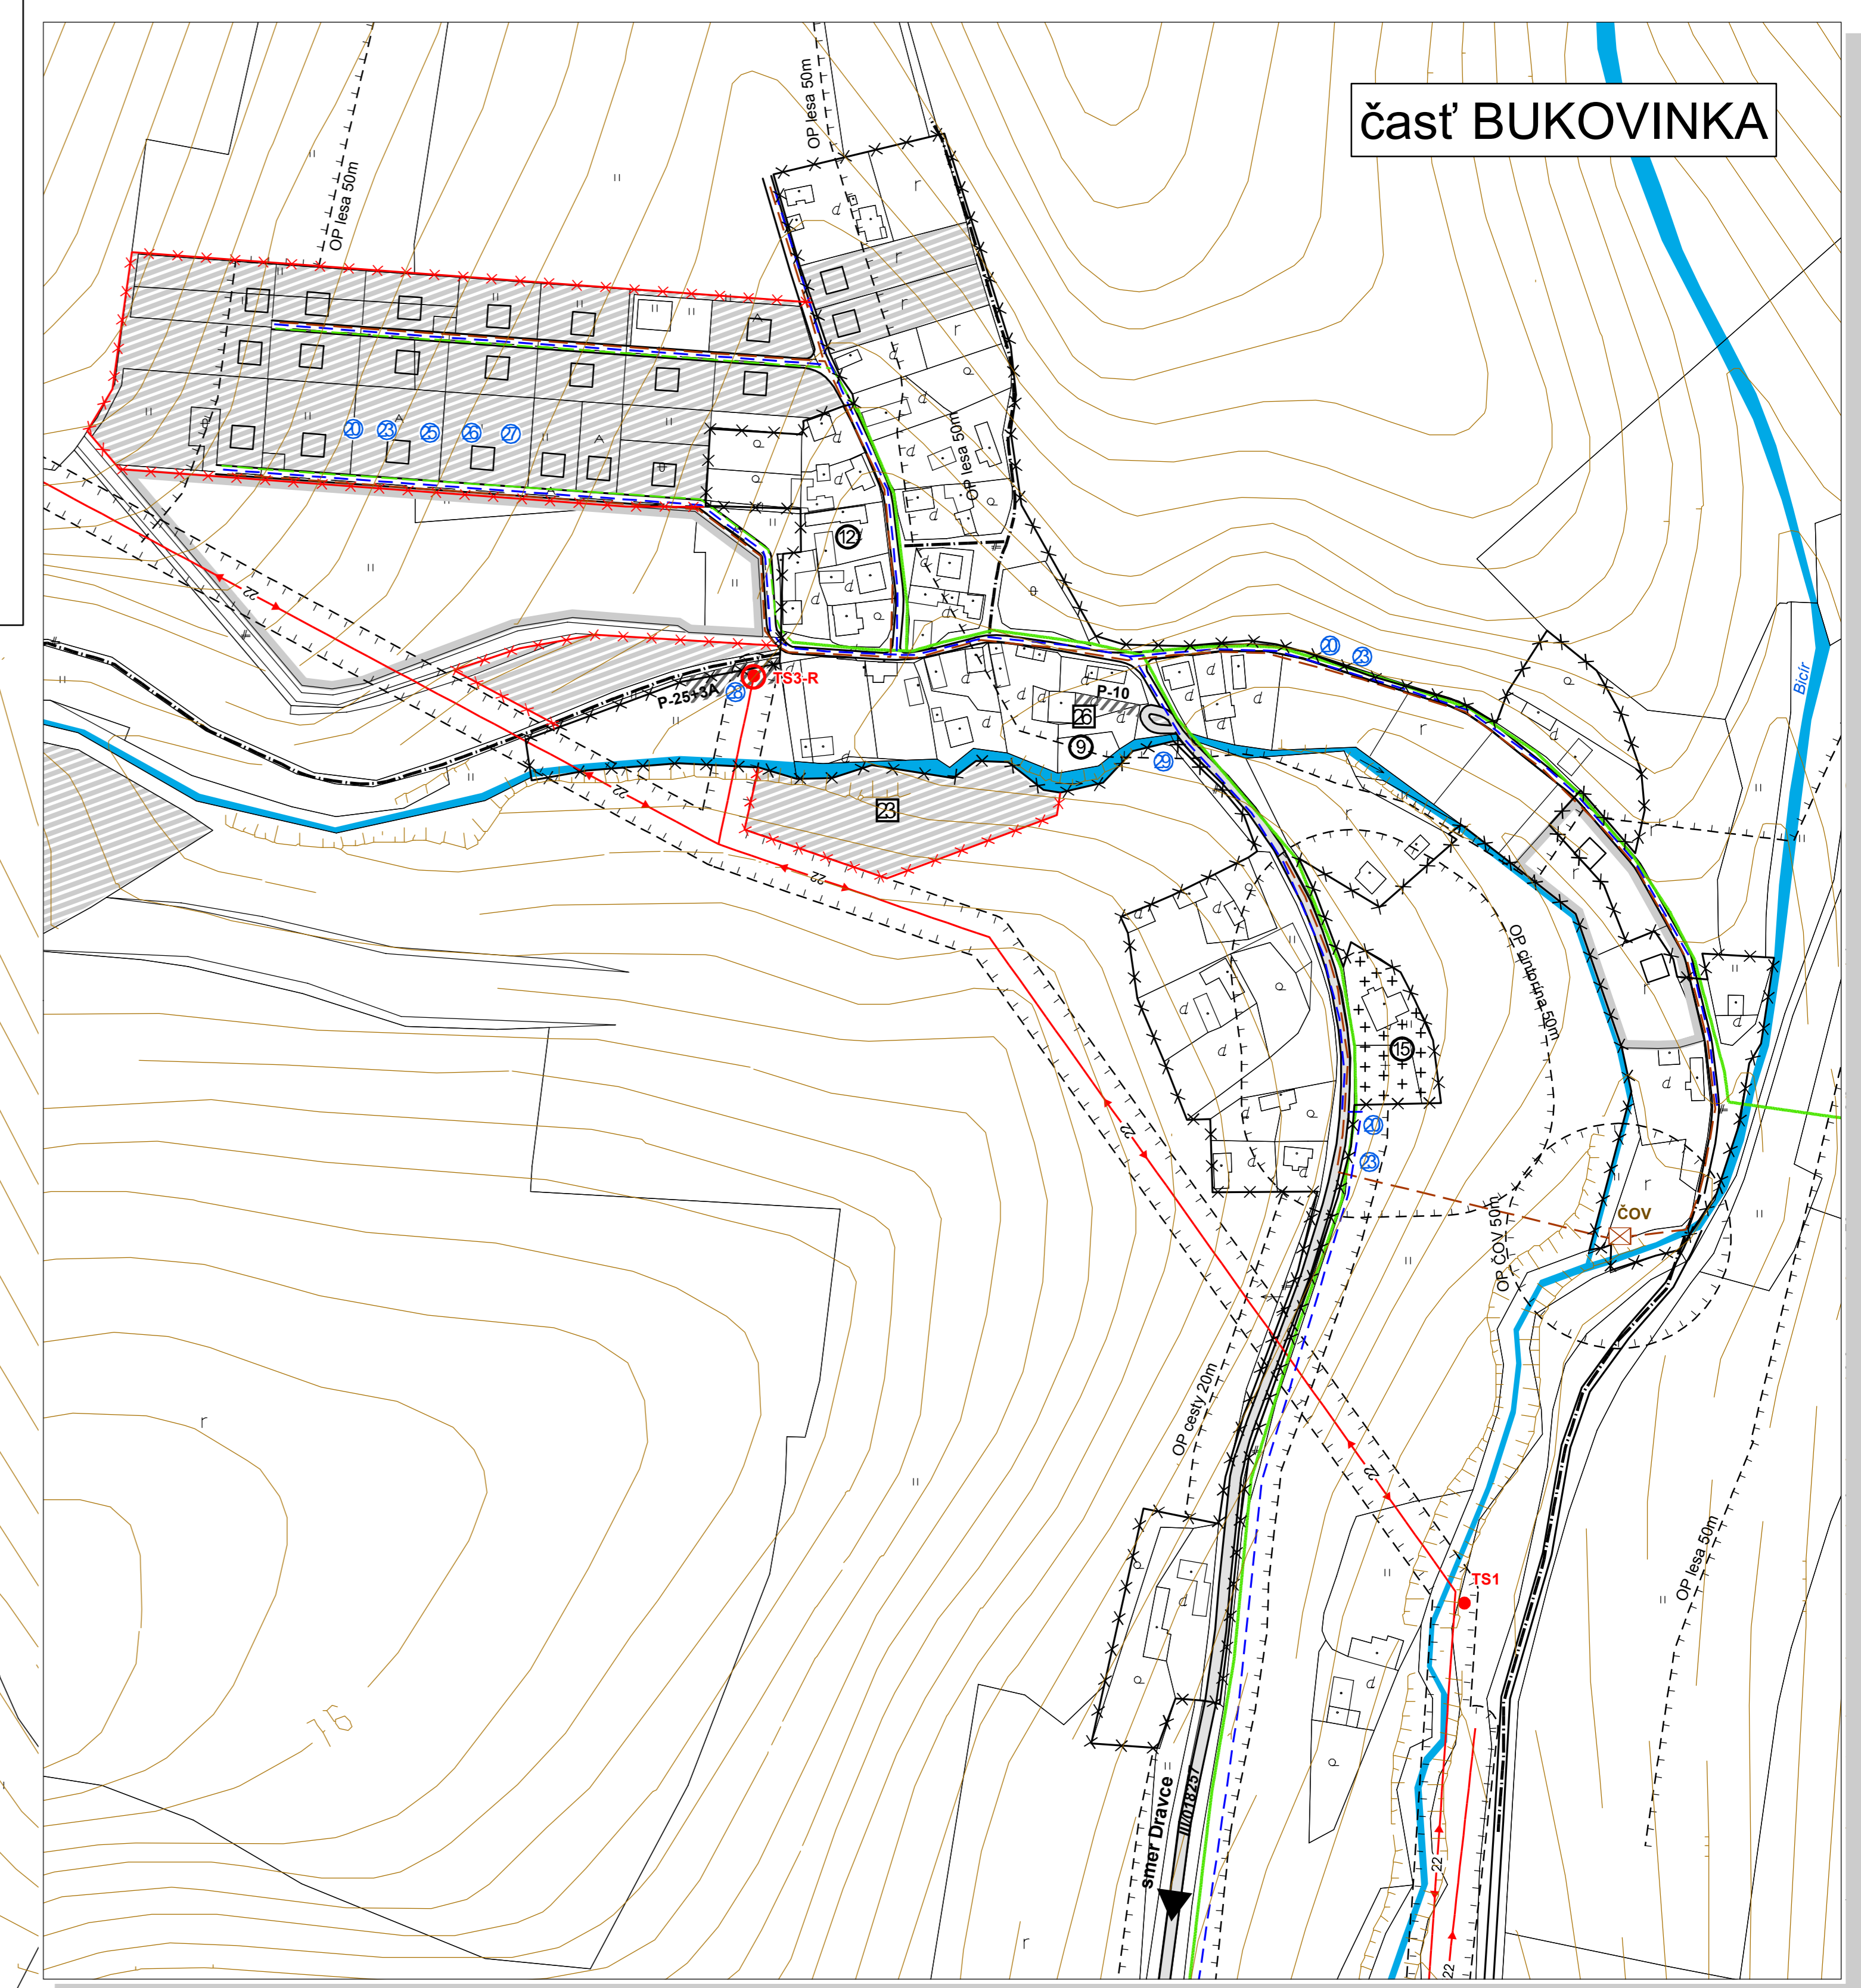

schválené obecným zastupiteľstvom v Dražavach uzn.č. _____ zo dňa _____	Ing. Elena Bašistová starostka obce	ING.ARCH. VIKTOR MALINOVSKÝ Rábusova 44, 040 01 Košice tel: 05042 333 88 mobil: 0905 435 705 e-mail: vmalinovsky@stoline.sk www.malinovsky.sk	objednávateľ: Obecný úrad DRAŽAVA spracovateľ: ing.arch. Viktor Malinovský a kol. obsah výkresu: VÝKRES RIŠENIA VEREJNÉHO TECHNICKÉHO VYBAVENIE OBCE návrh akcie: ÚZEMNÝ PLÁN OBCE DRAŽAVA miera 1:2 000 dátum: august 2014 formát: 15x44
---	--	--	---

číslo VZN, ktorým sa schvaľuje záväzná časť ÚPN - O

4